



- korytarz
- sala konferencyjna 12 os.
- sala konferencyjna 4 os.
- pokoje biurowe
- komunikacja
- wc
- kuchnia
- serwerownia

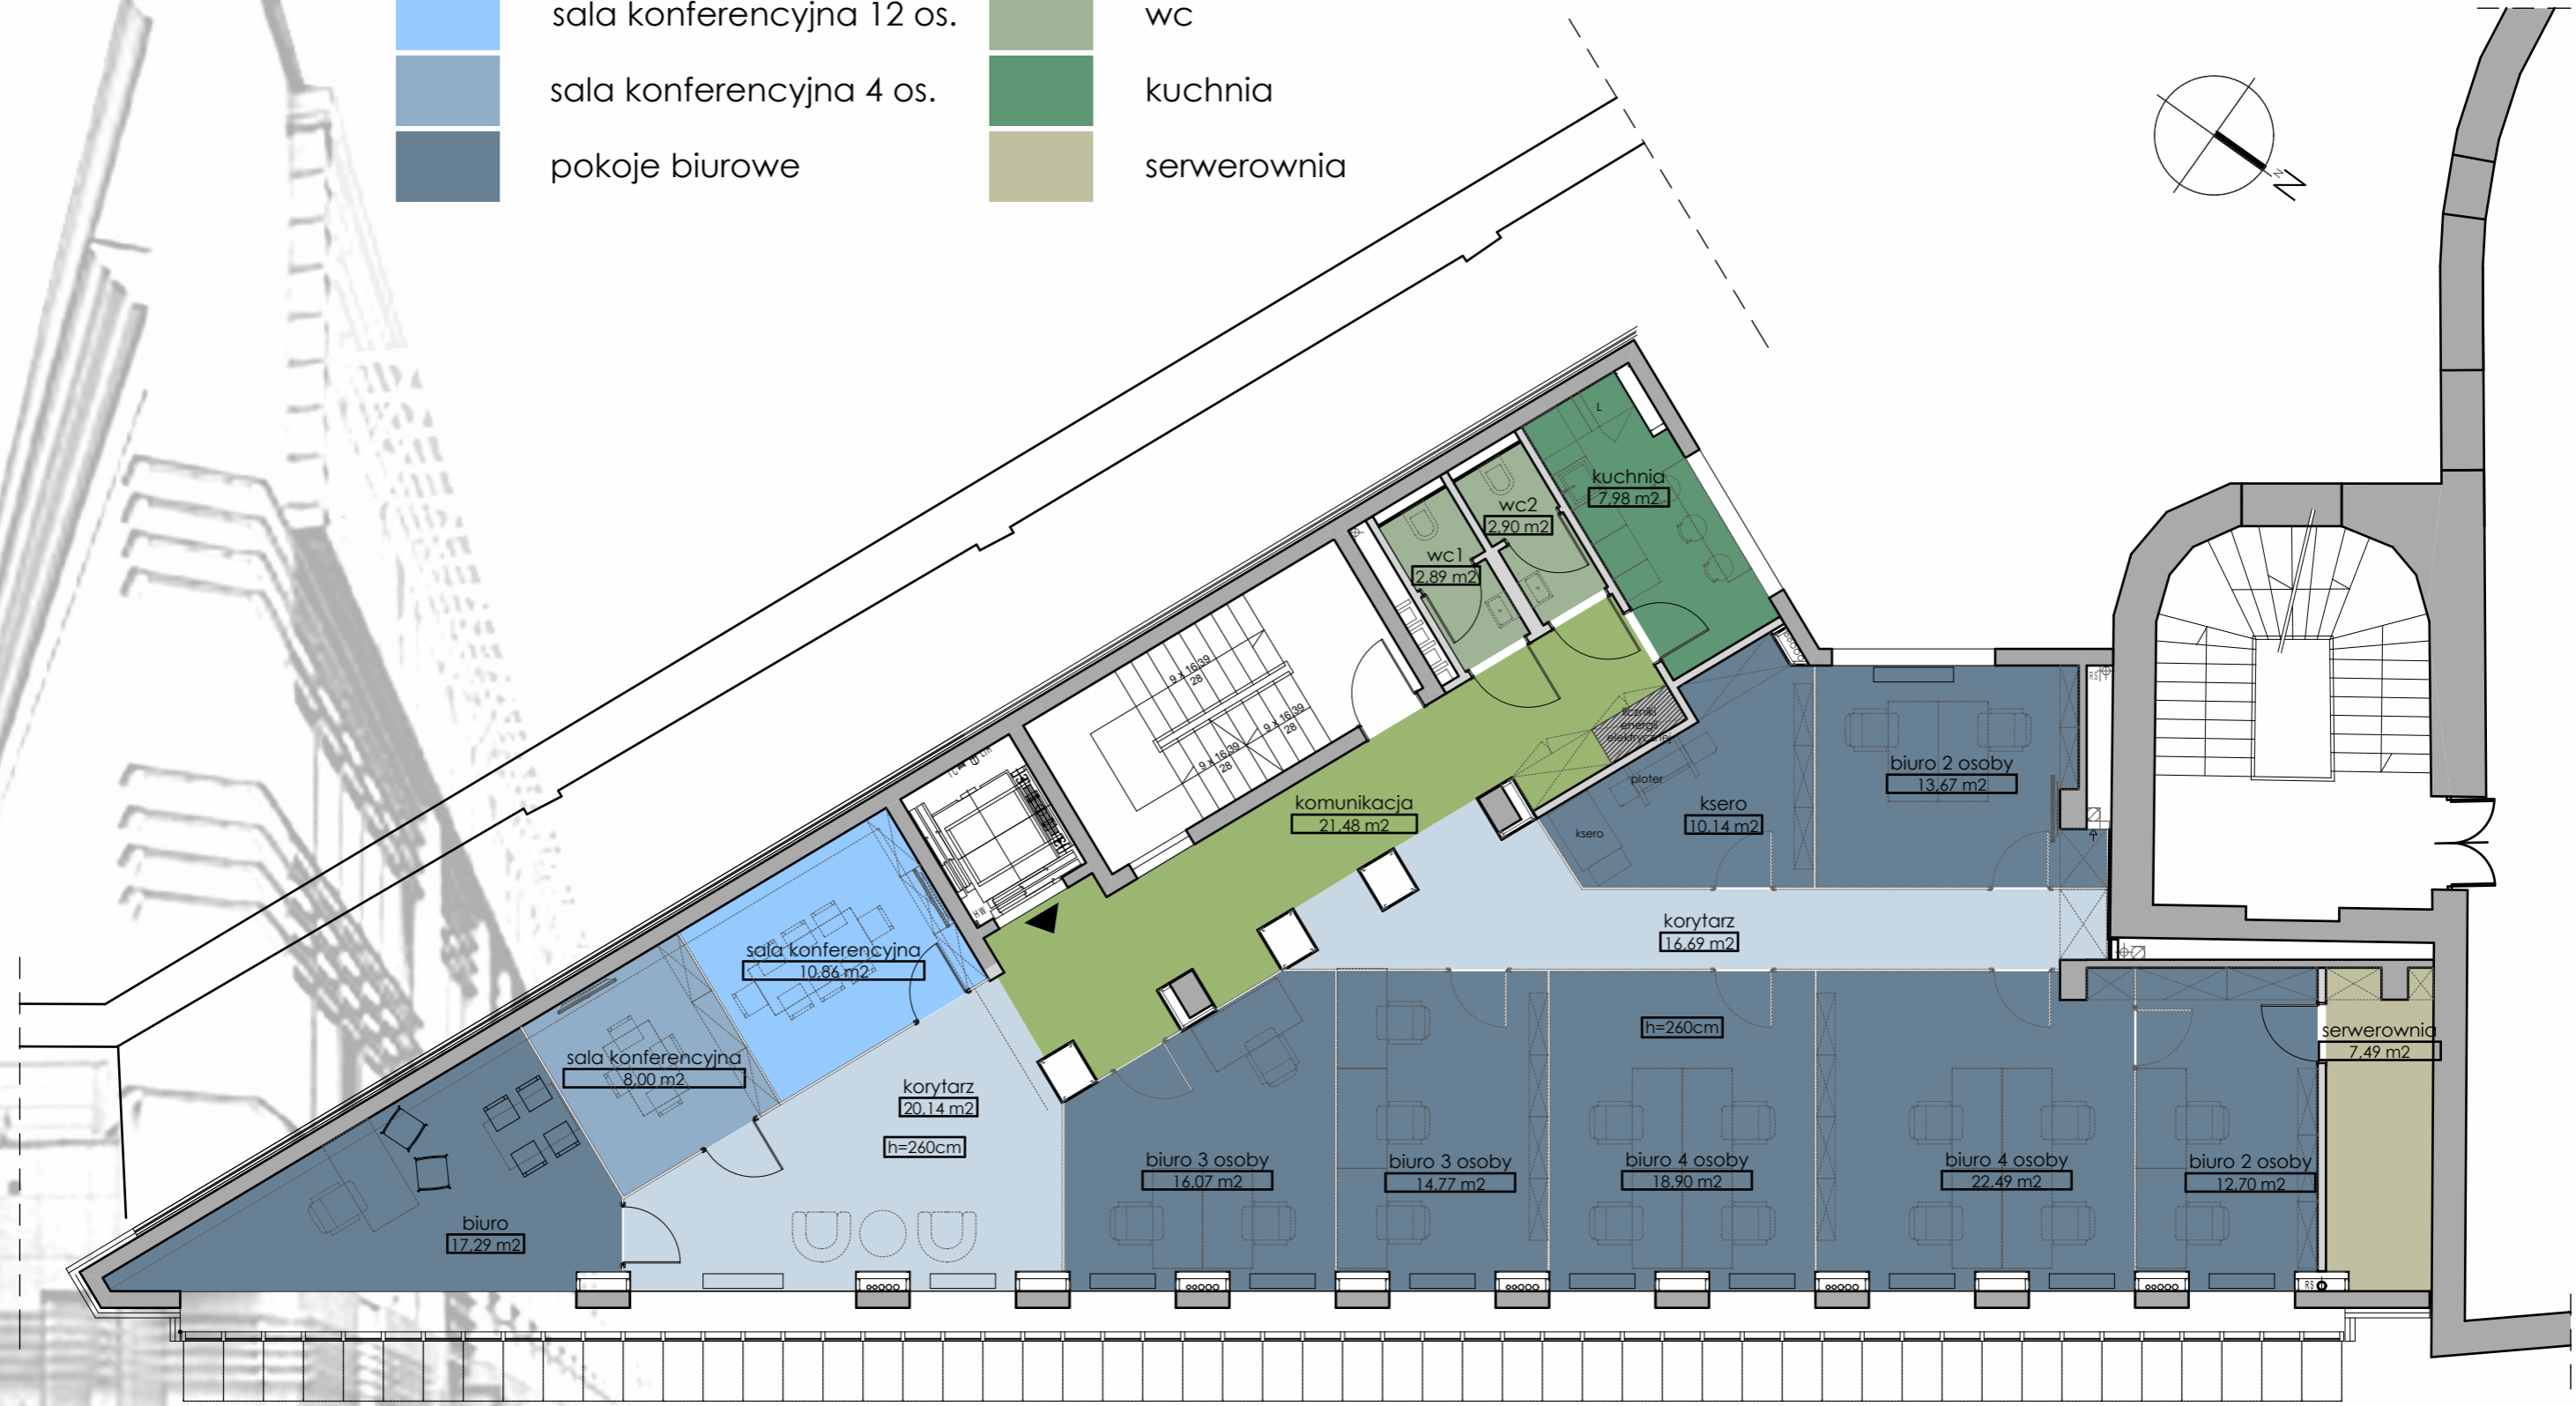

19 osób
229,44 m²

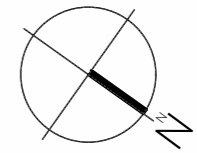