



**PARTER**  
**SKALA: 1:500**

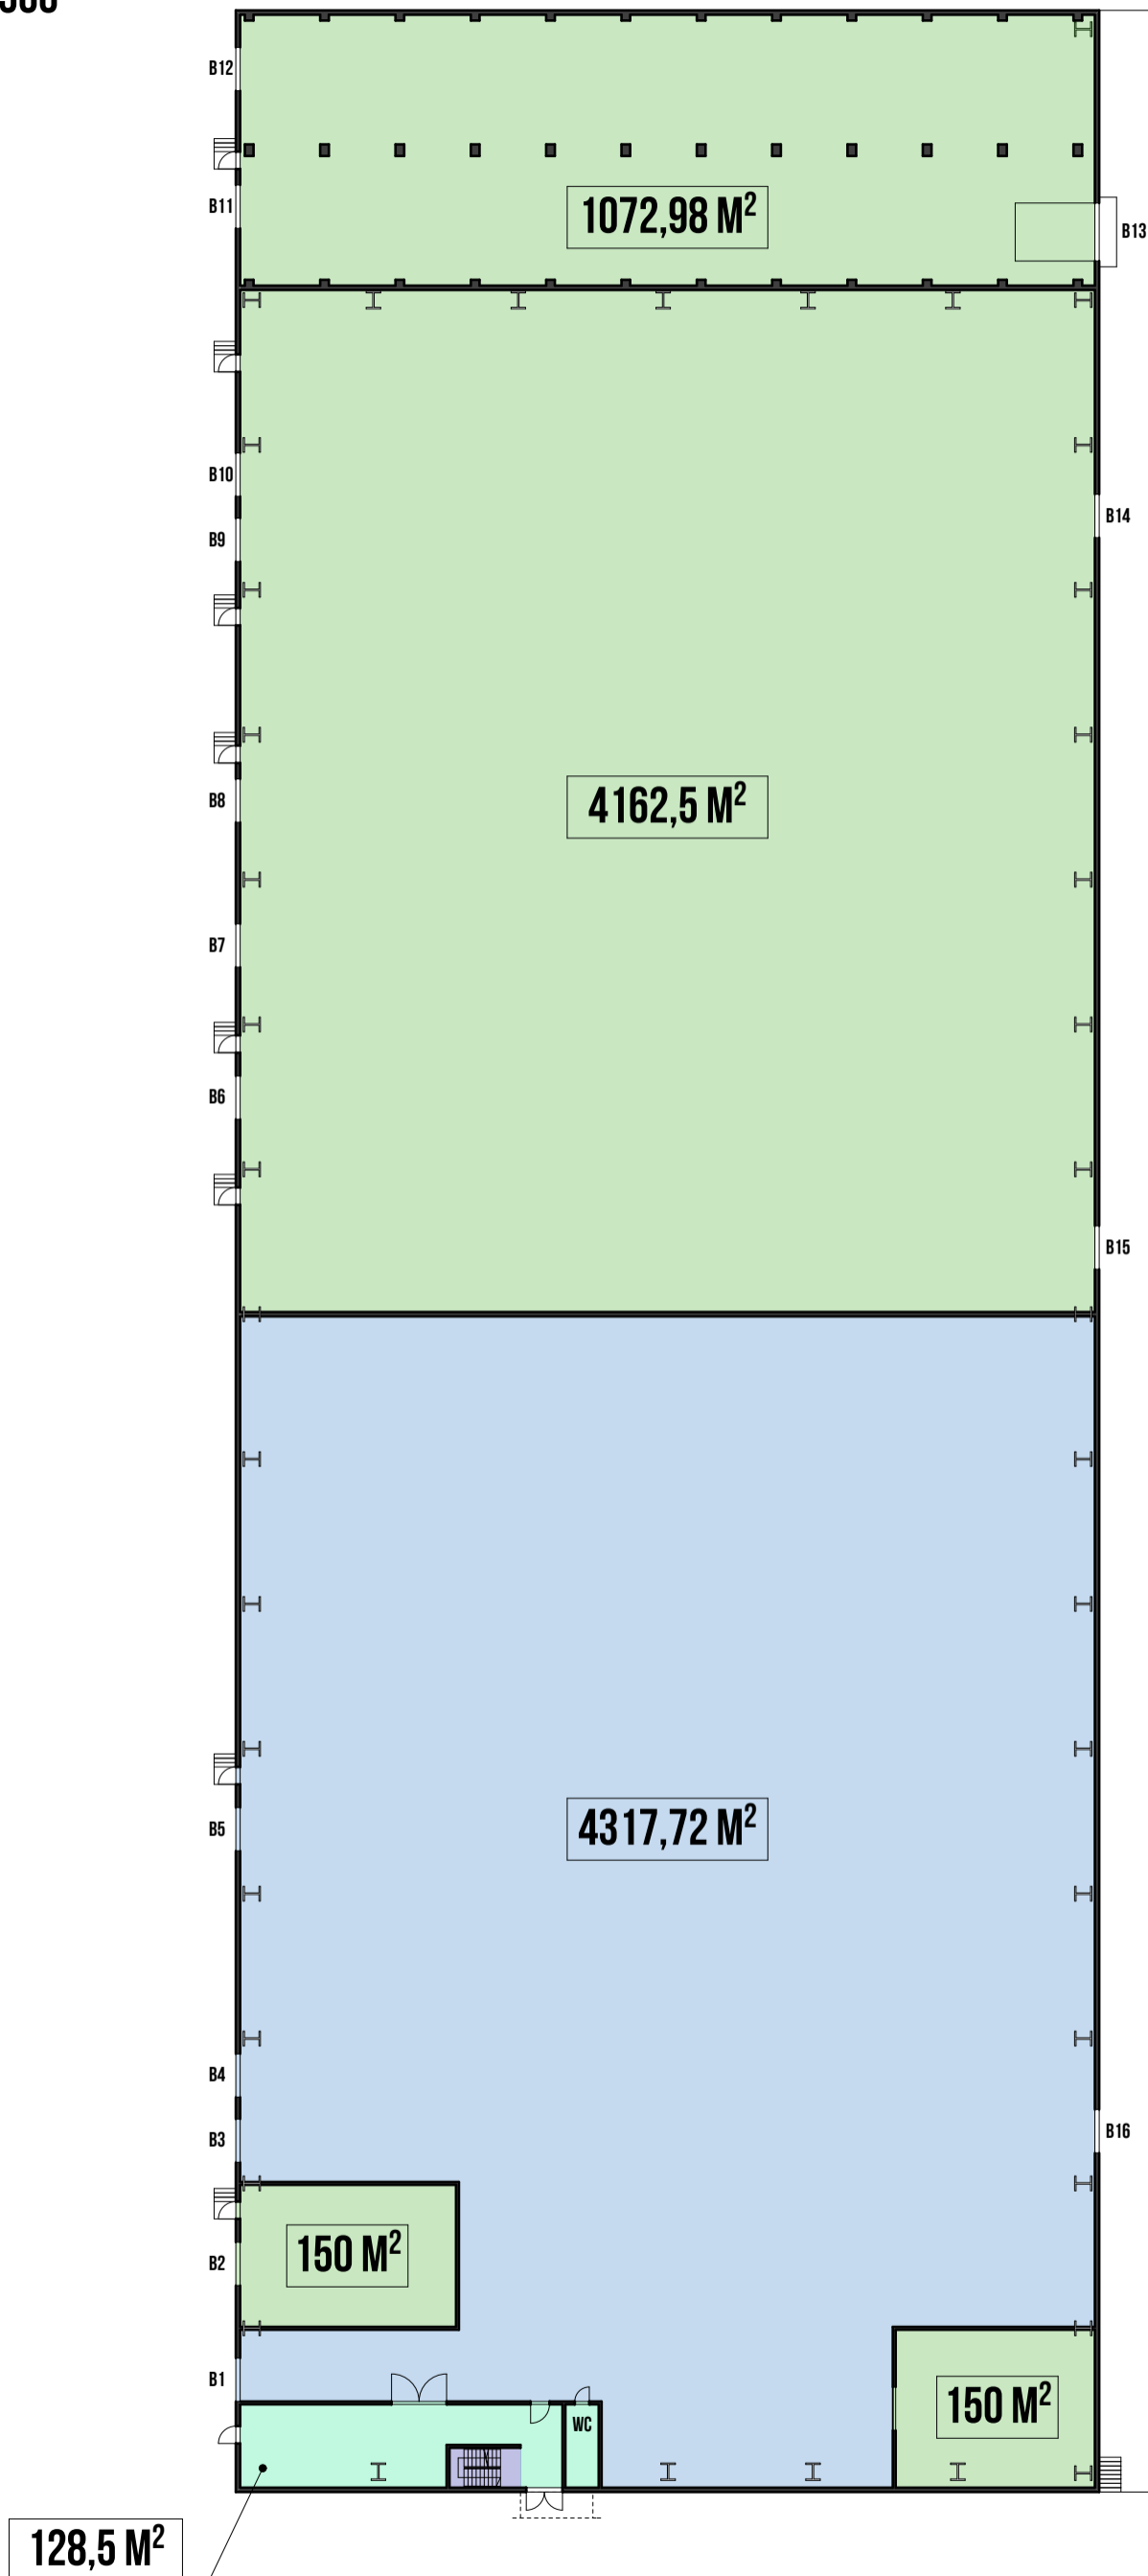

**HALA MAGAZYNOWA BOKSERSKA 64, WARSZAWA**

**PARTER**  
**SKALA: 1:500**

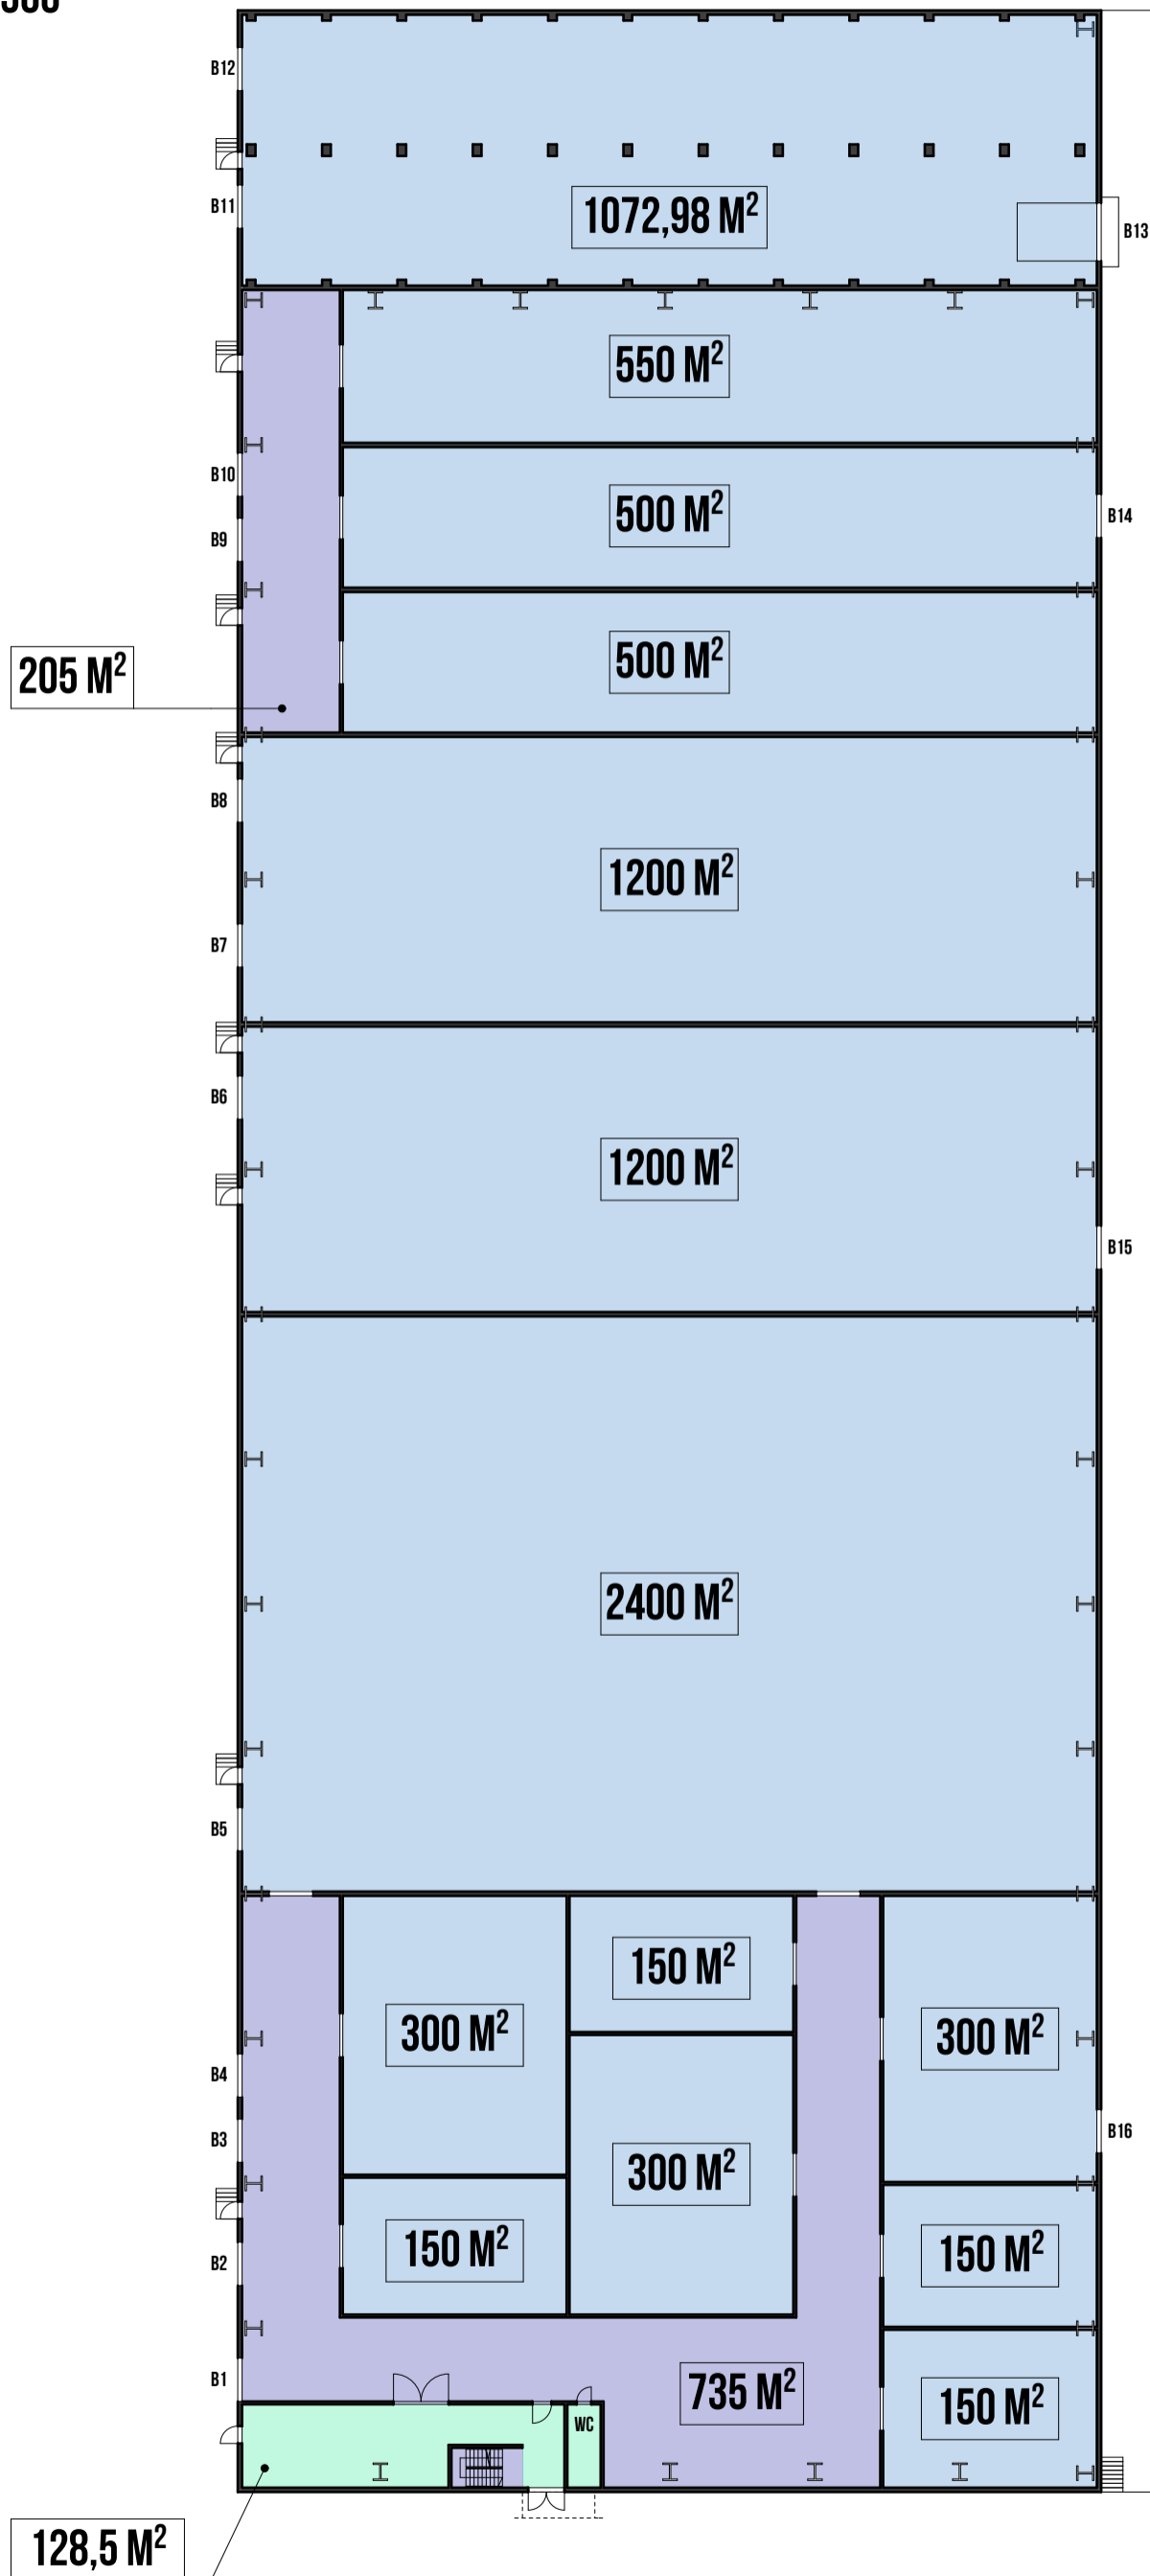

B1 - B16 DOKI PRZEŁADUNKOWE


POWIERZCHNIE DO WYNAJĘCIA

POMIESZCZENIA SOCJALNE

KOMUNIKACJA


MAGAZYNY - 8920 M<sup>2</sup> P.U.

KOMUNIKACJA - 940 M<sup>2</sup>

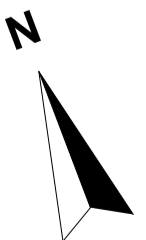

**HALA MAGAZYNOWA BOKSERSKA 64, WARSZAWA**

**PARTER**  
**SKALA: 1:500**

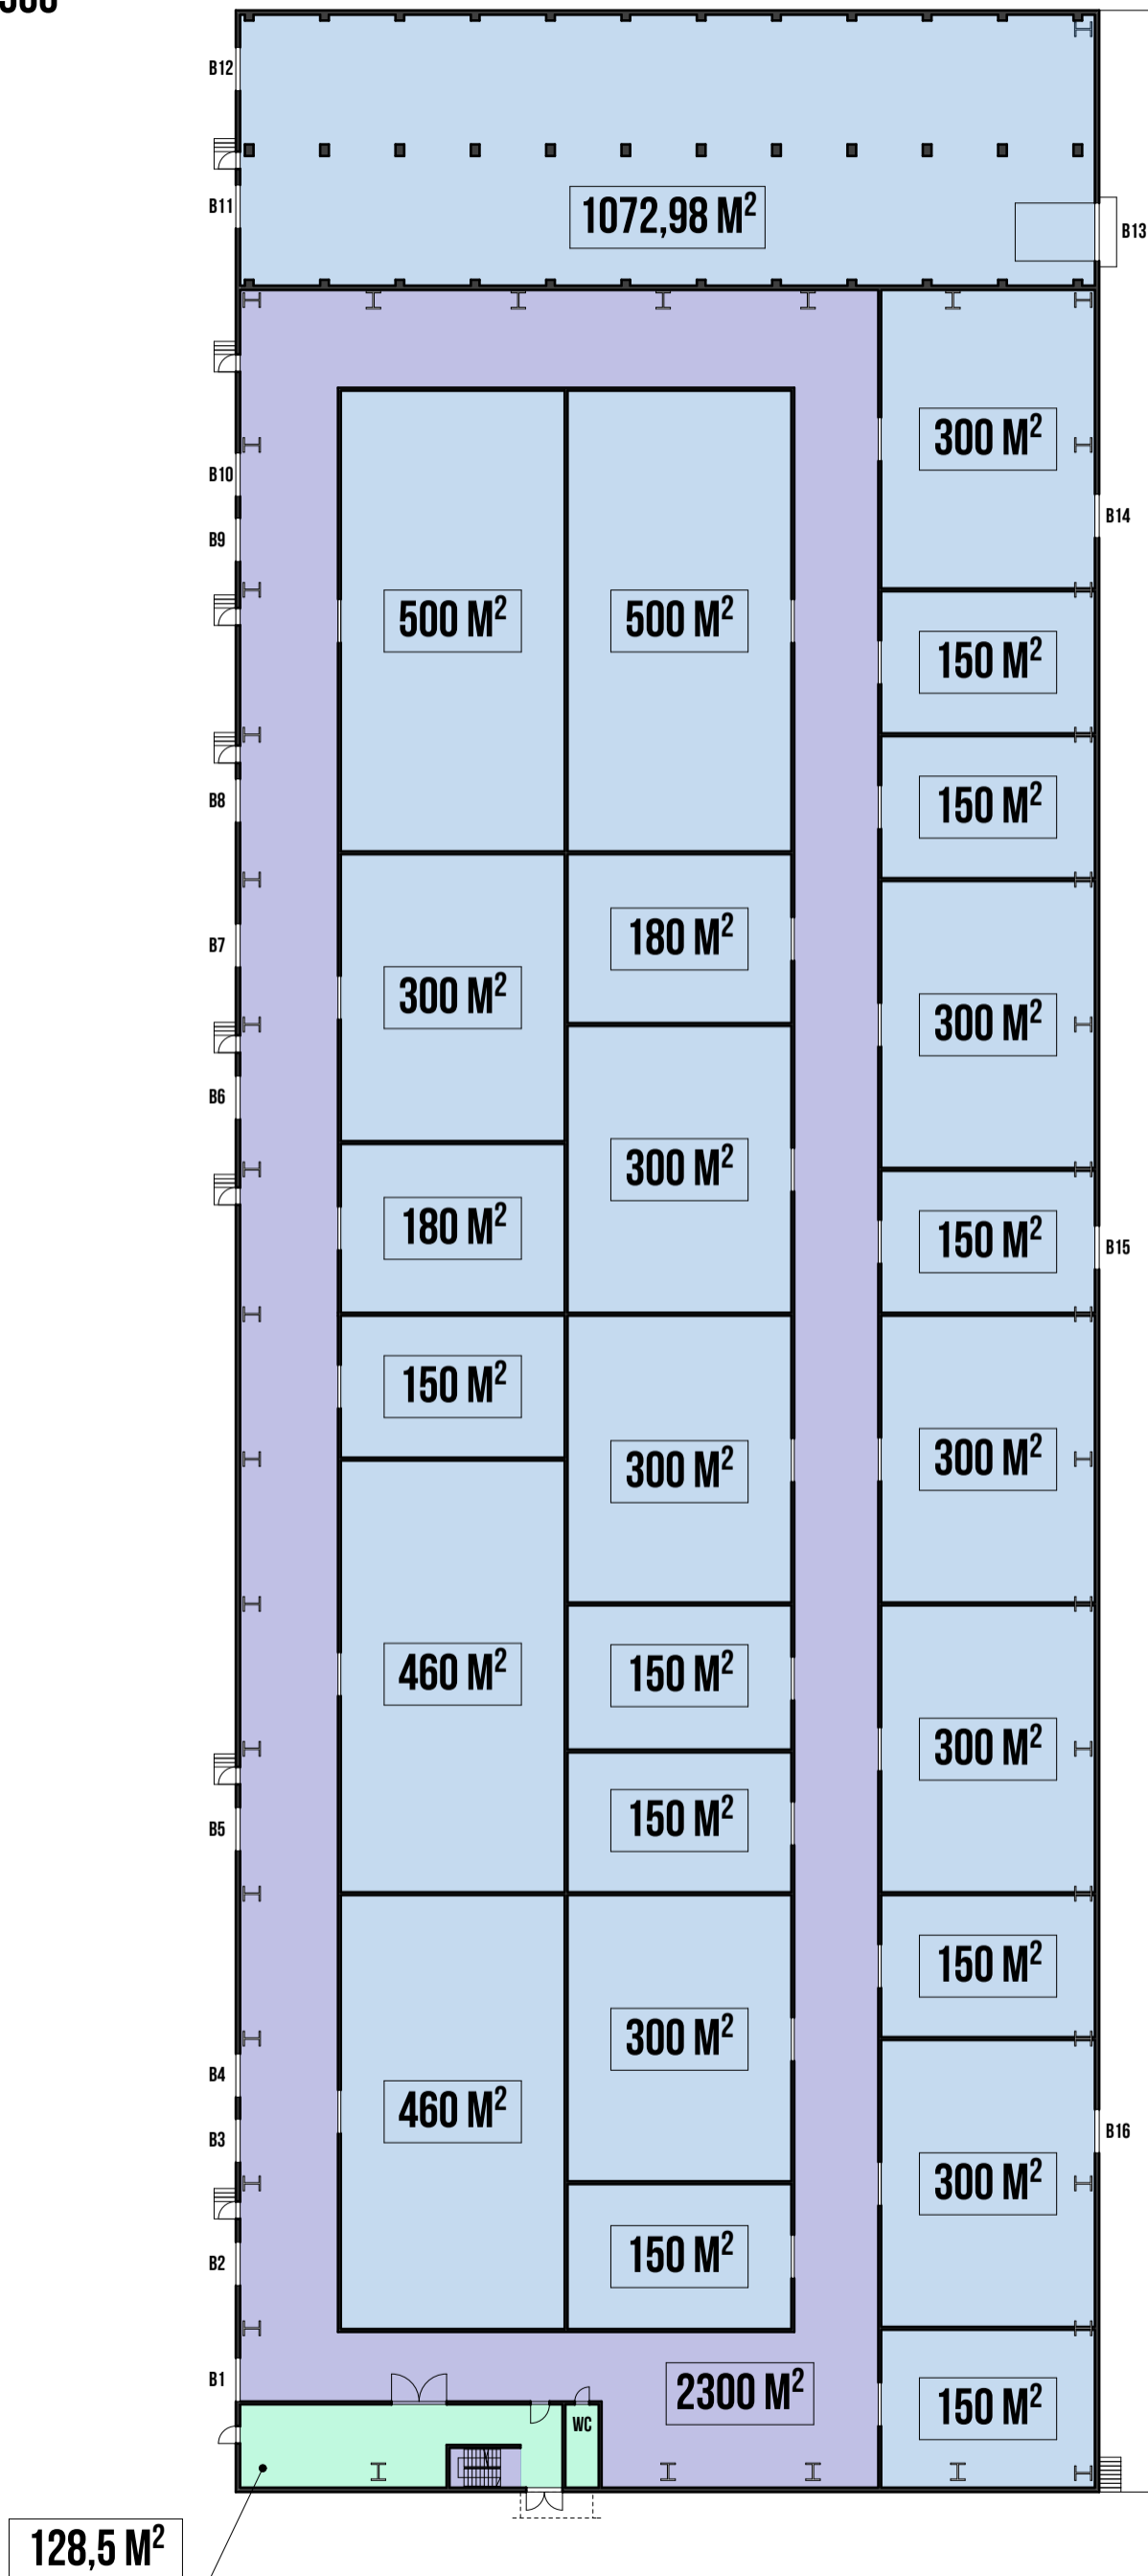

B1 - B16 DOKI PRZEŁADUNKOWE

POWIERZCHNIE DO WYNAJĘCIA

POMIESZCZENIA SOCJALNE

KOMUNIKACJA

MAGAZYNY - 7400 M<sup>2</sup> P.U.  
KOMUNIKACJA - 2300 M<sup>2</sup>