


**PIĘTRO 3**  
**SKALA: 1:100**

 POWIERZCHNIA DO WYNAJĘCIA  
 KOMUNIKACJA/TOALETY

**SUMA POWIERZCHNI DO WYNAJĘCIA: 337,39 M<sup>2</sup>**

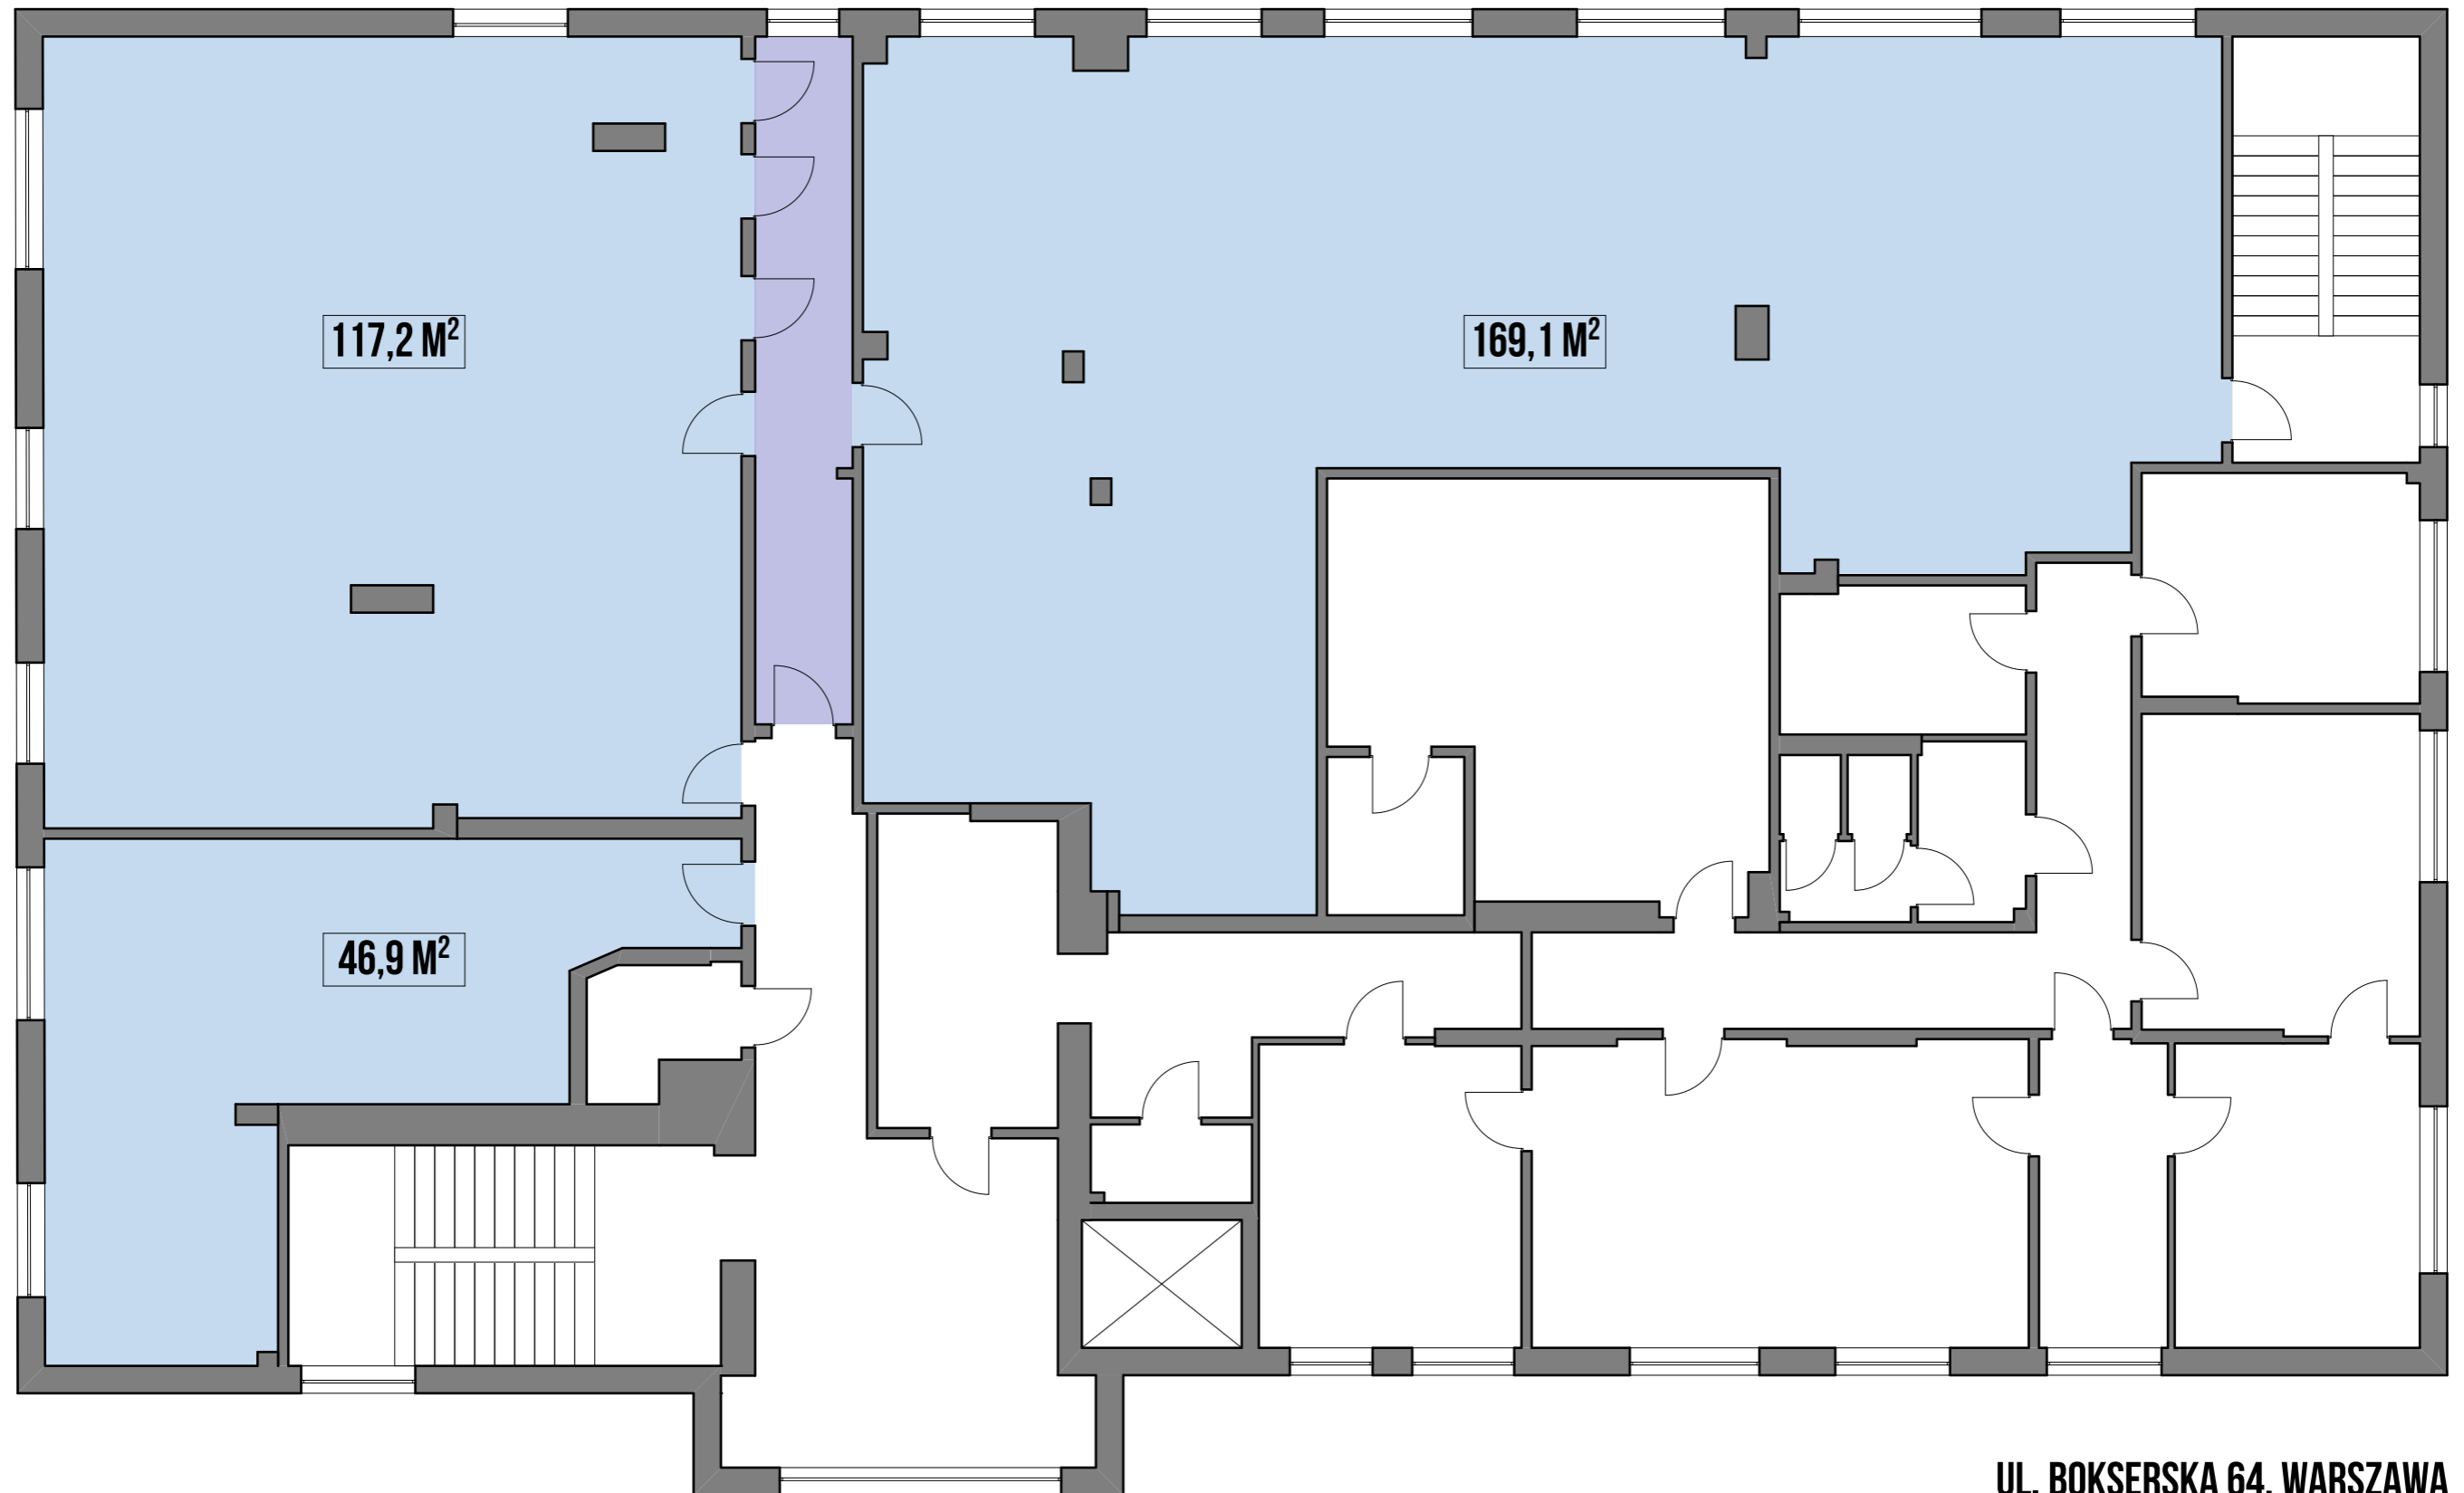

**UL. BOKSERSKA 64, WARSZAWA**